


Anlage: Lageplan des räumlichen Geltungsbereiches des Bebauungsplanes zur Errichtung des "Solarpark Büdner Acker"

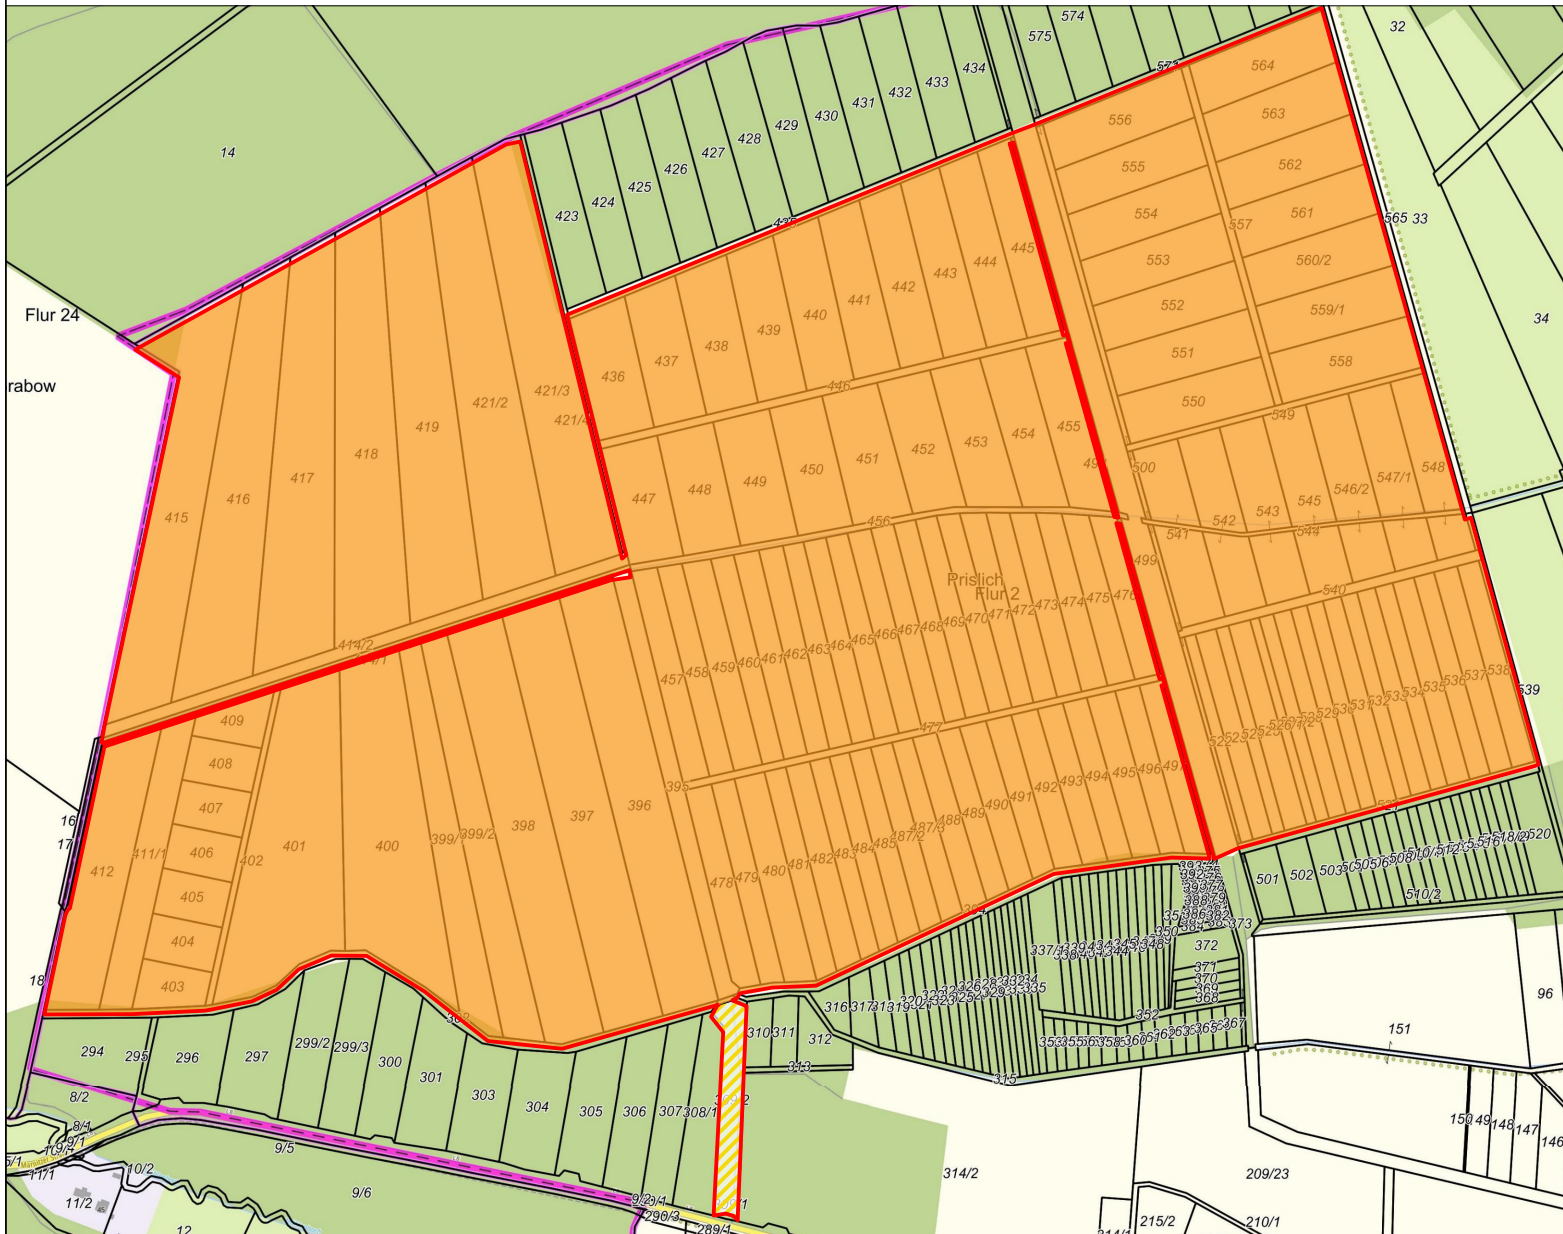

Legende:

- Geltungsbereich
- Verkehrsflächen besonderer Zweckbestimmung
Forst- und Landwirtschaftsweg mit Wegerecht als
Zuwegung zum Solarpark Büdner Acker

Übersichtsplan

