SATZUNG ÜBER DEN BEBAUUNGSPLAN DER STADT GRABOW FÜR DIE GEWERBEFLÄCHEN AN DER B5 / A14 - GEPLANT

TEIL A - PLANZEICHNUNG

M 1 : 500

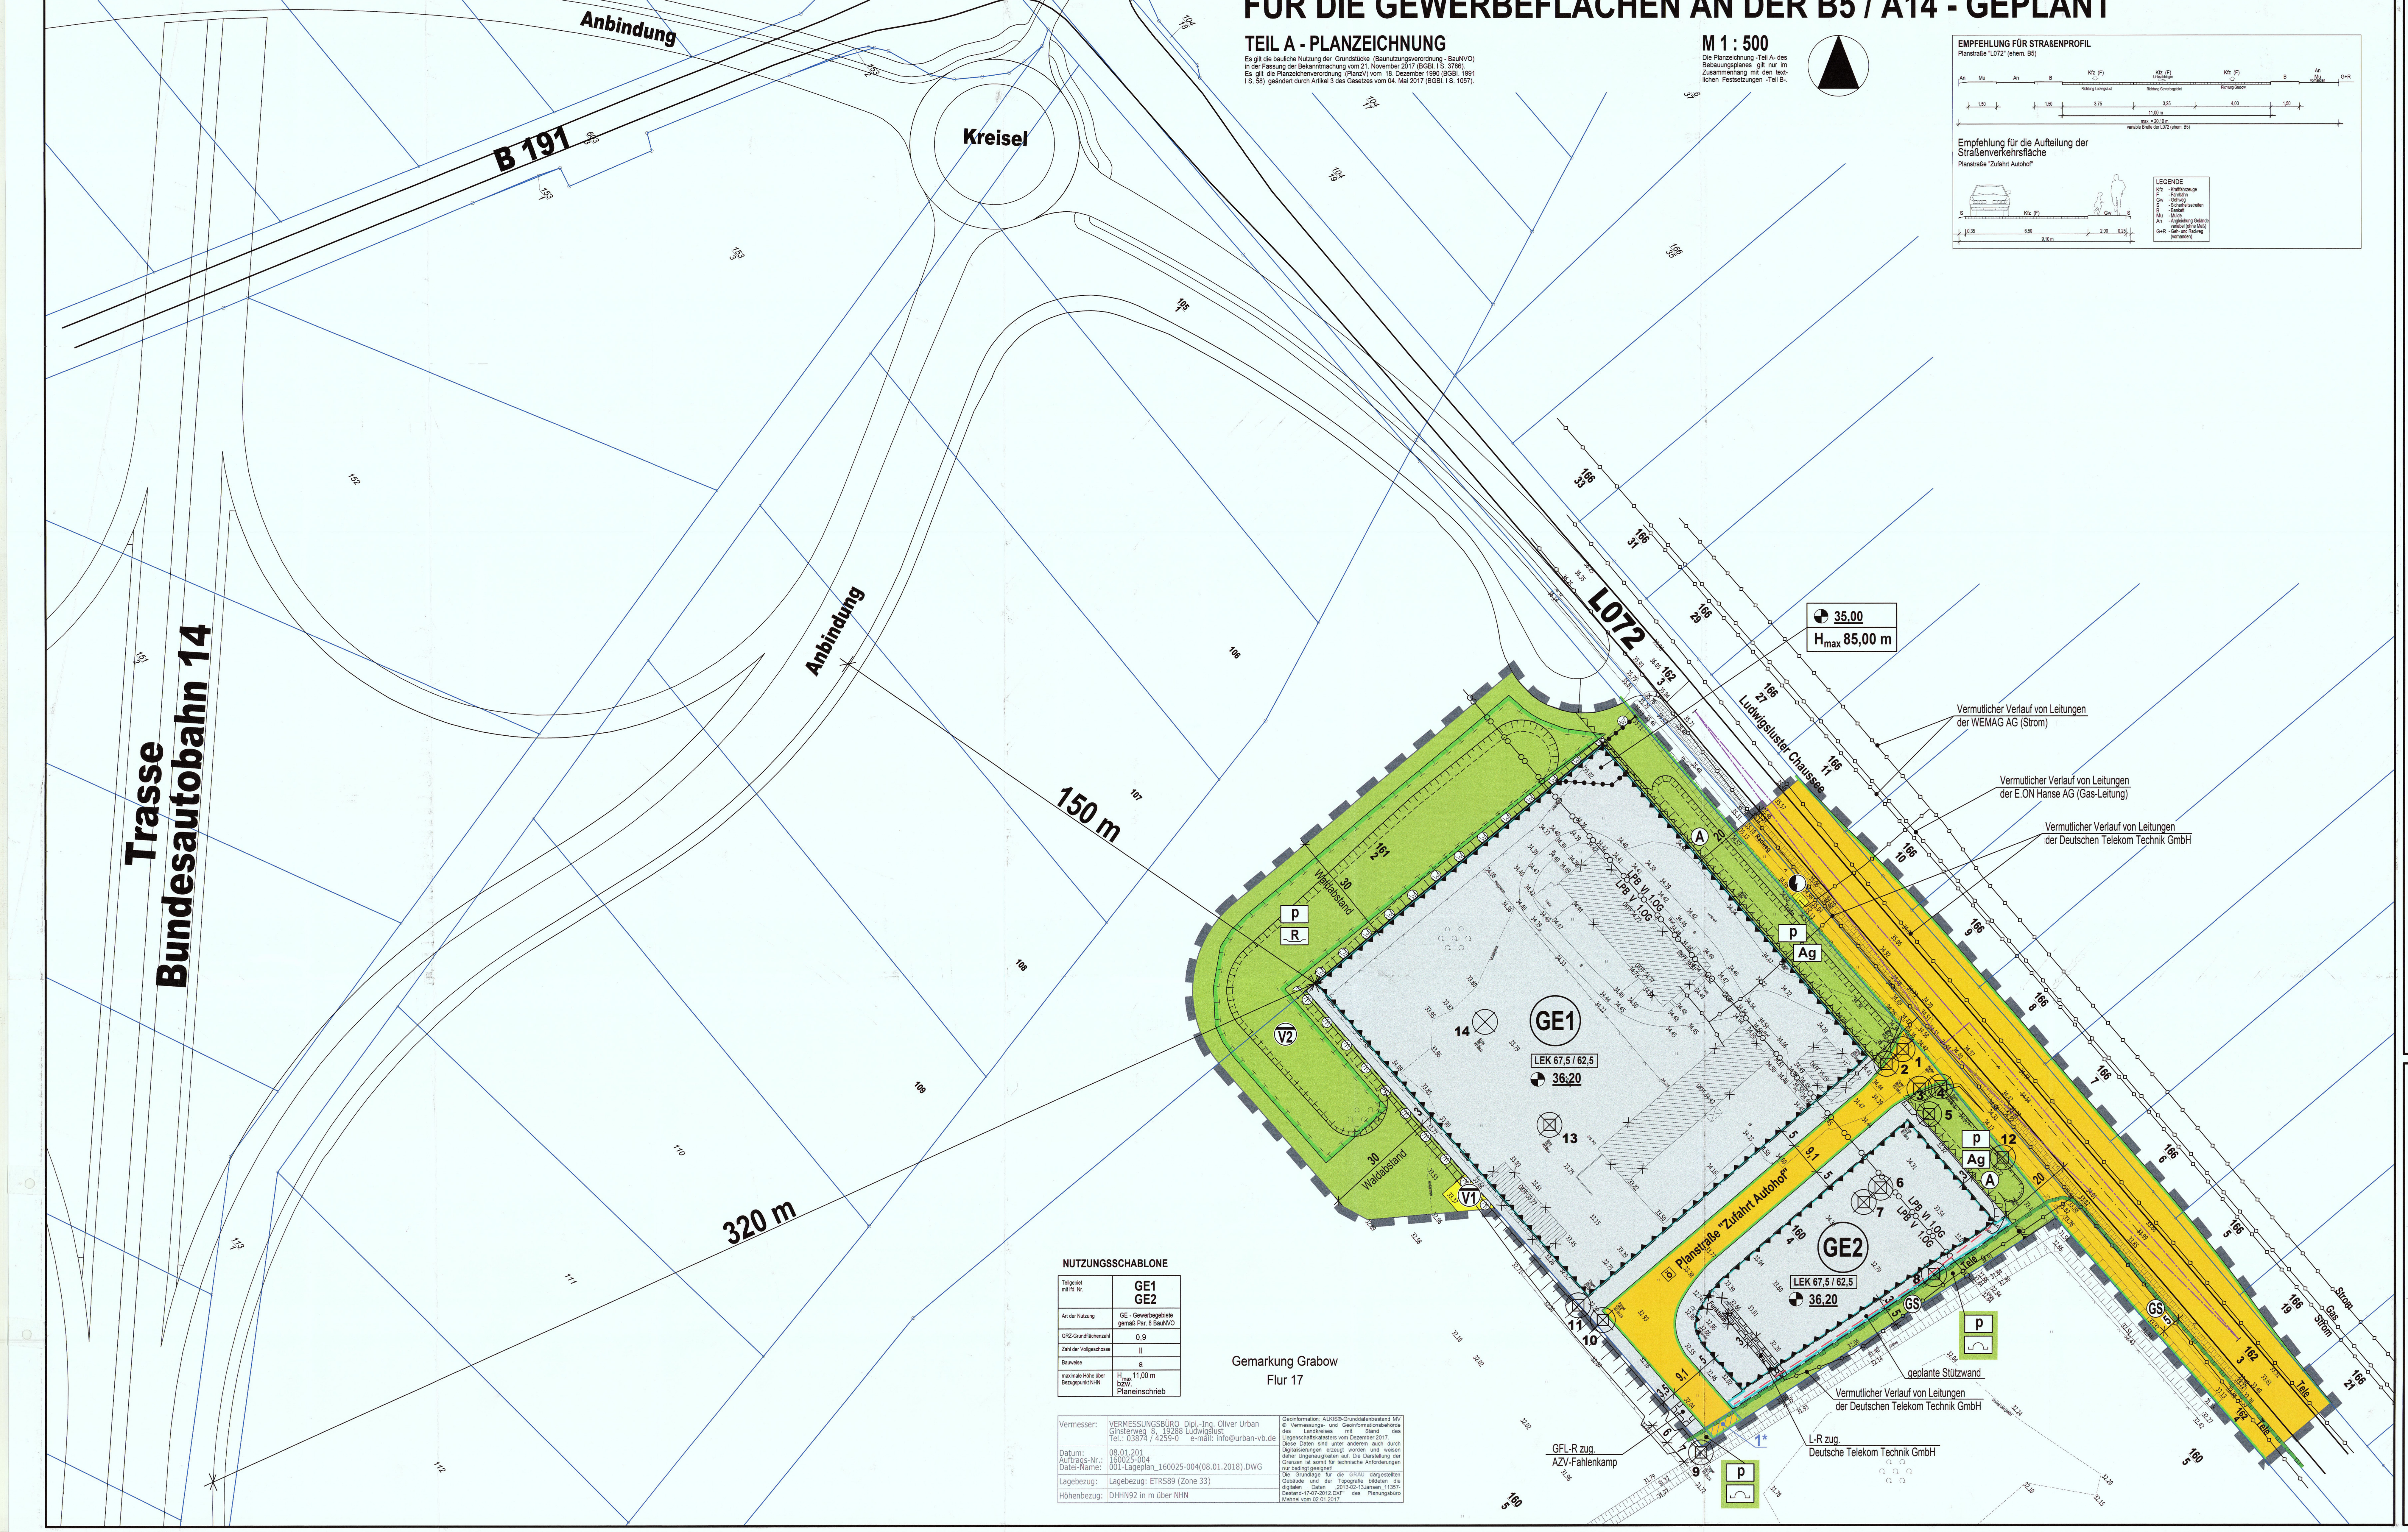

PLANZEICHENERKLÄRUNG

I. FESTSETZUNGEN

II. DARSTELLUNGEN OHNE NORMCHARAKTER

III. NACHRICHTLICHE ÜBERNAHME

TEIL B - TEXT

VERFAHRENSVERMERKE

SATZUNG

ÜBER DEN BEBAUUNGSPLAN DER STADT GRABOW

GEWERBEFLÄCHEN AN DER B5 / A14 - GEPLANT

Planungsbüro Mahnel

Planungsstand: 18. Februar 2019

SATZUNG